


南阳市卧龙区城市建设项目2025-07勘测定界图

图幅号: 149H142148、149H143148

总面积: 3.7531公顷

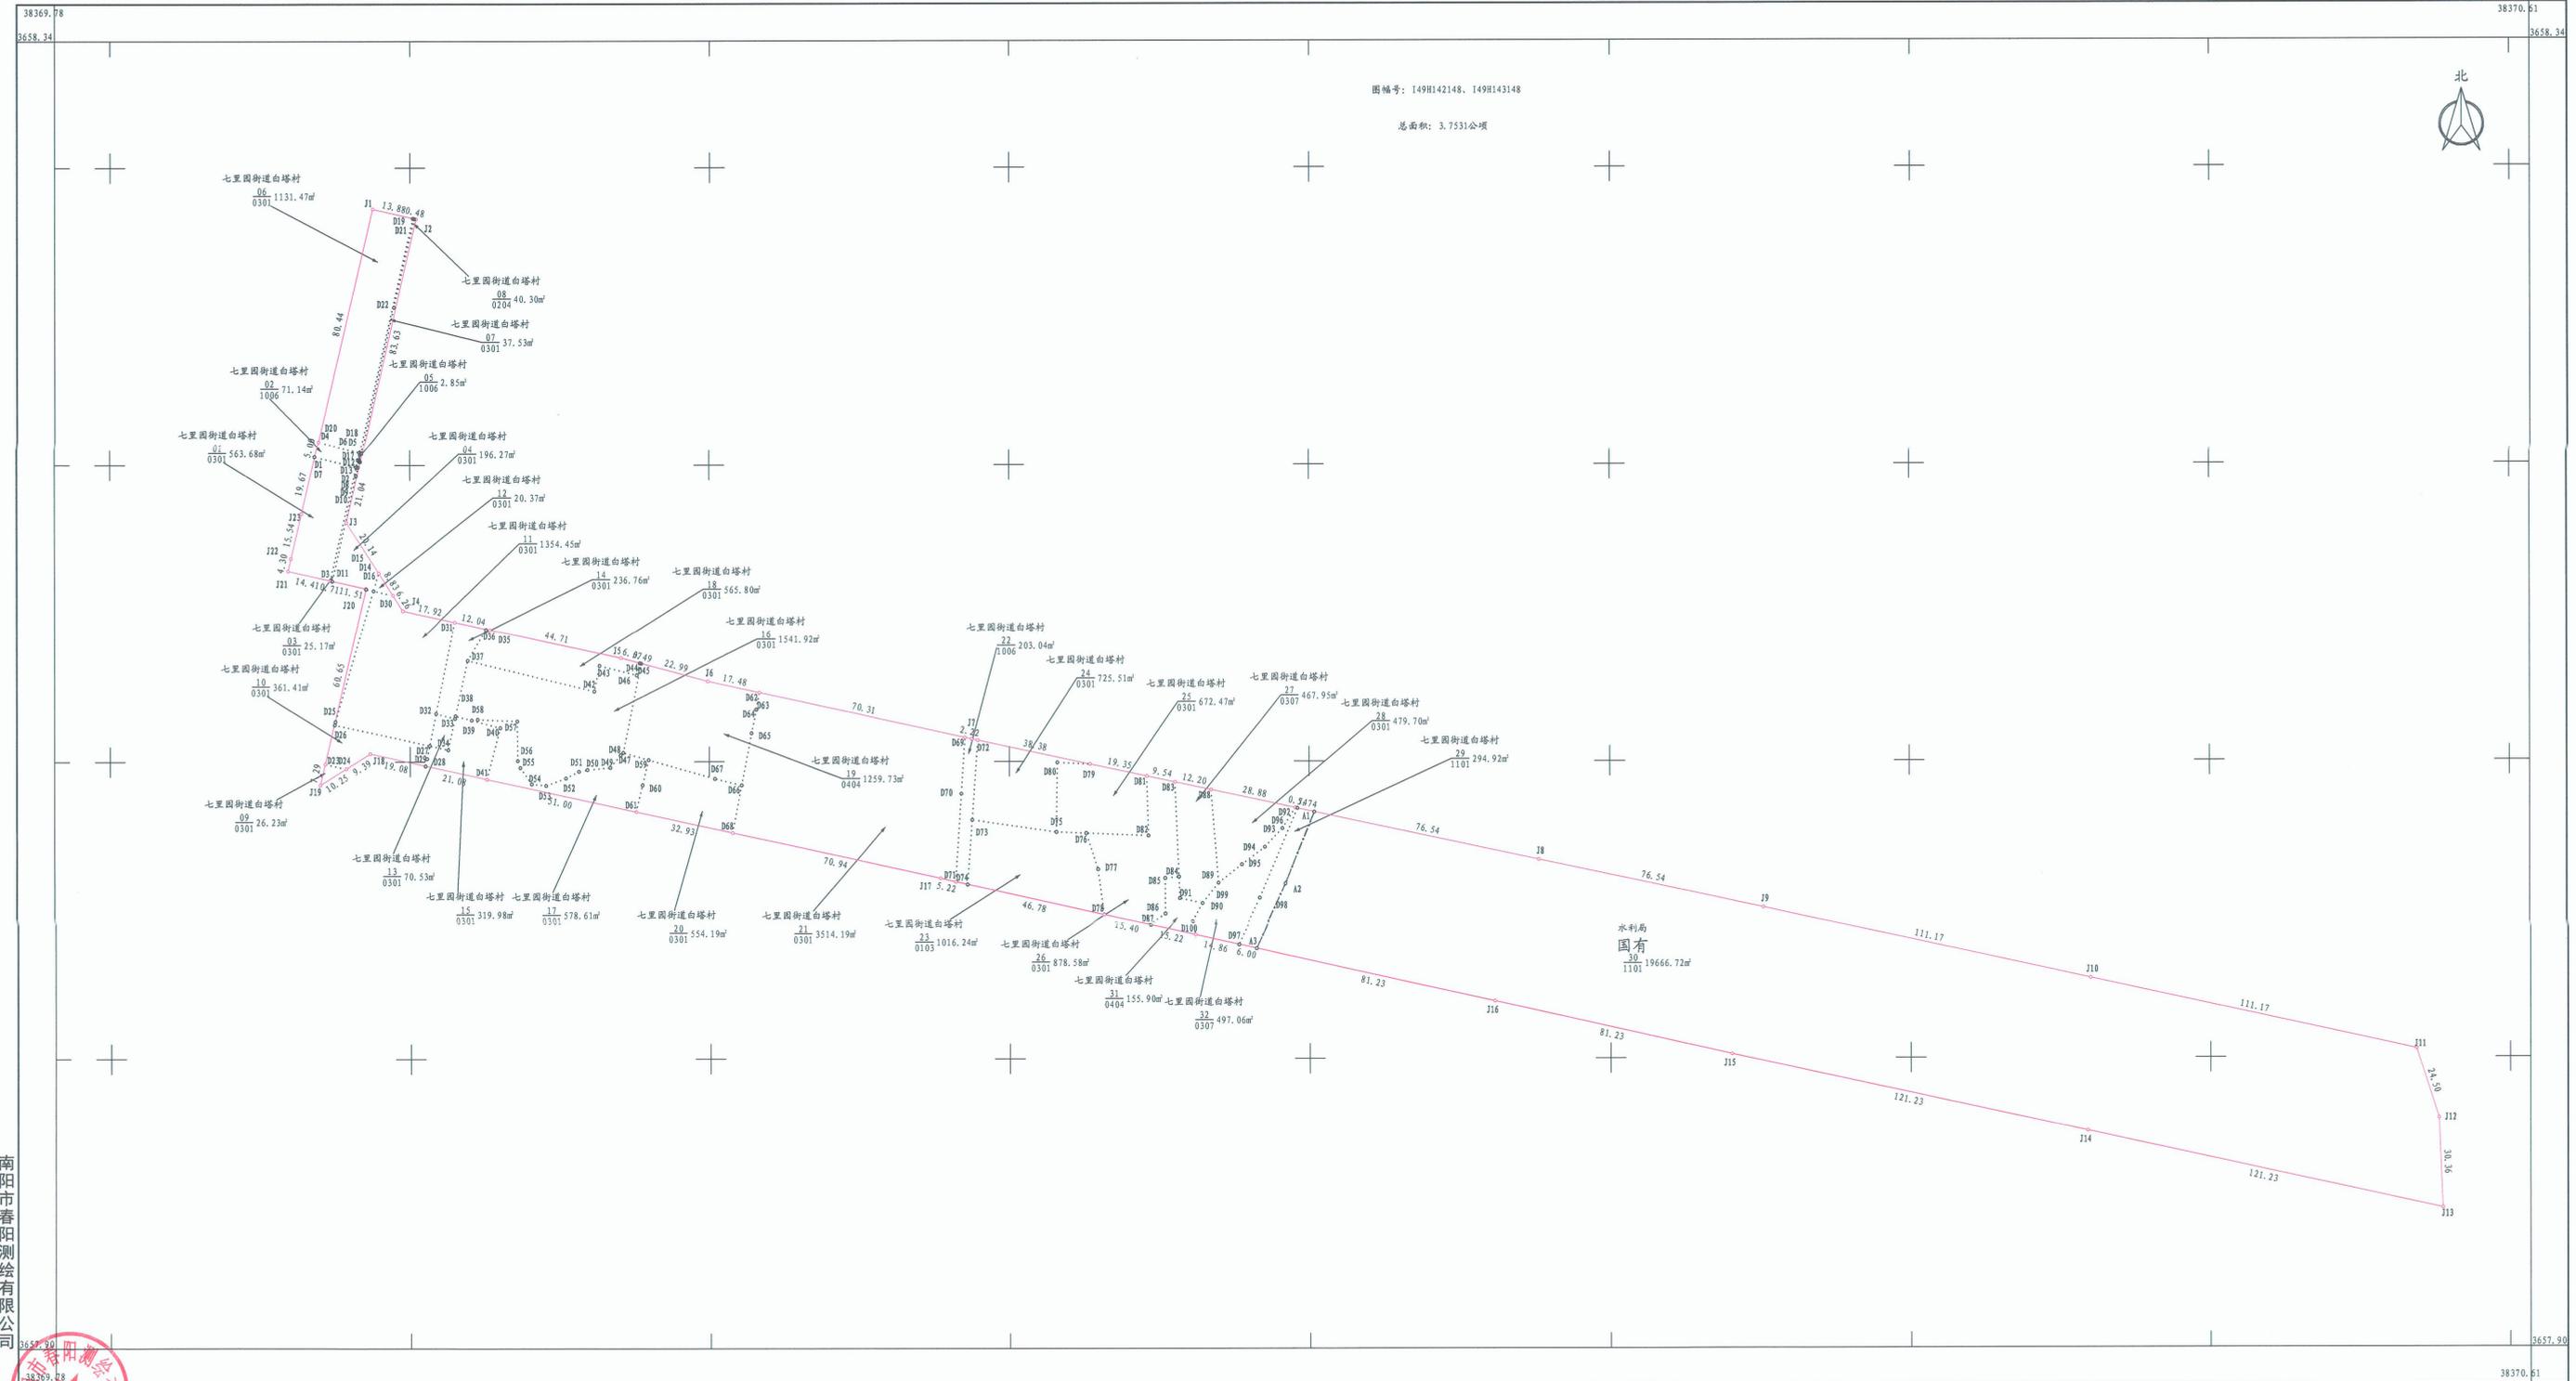

南阳市春阳测绘有限公司

2025年11月数字化测图  
2000国家大地坐标系  
1985国家高程基准  
2012年版图式计算机绘图

1:1000

测量员: 魏礼鑫  
绘图员: 张鑫  
检查员: 宋海栋