


# 南阳市卧龙区城乡一体化供水(潦河加压站)建设项目

3648.76-37633.82

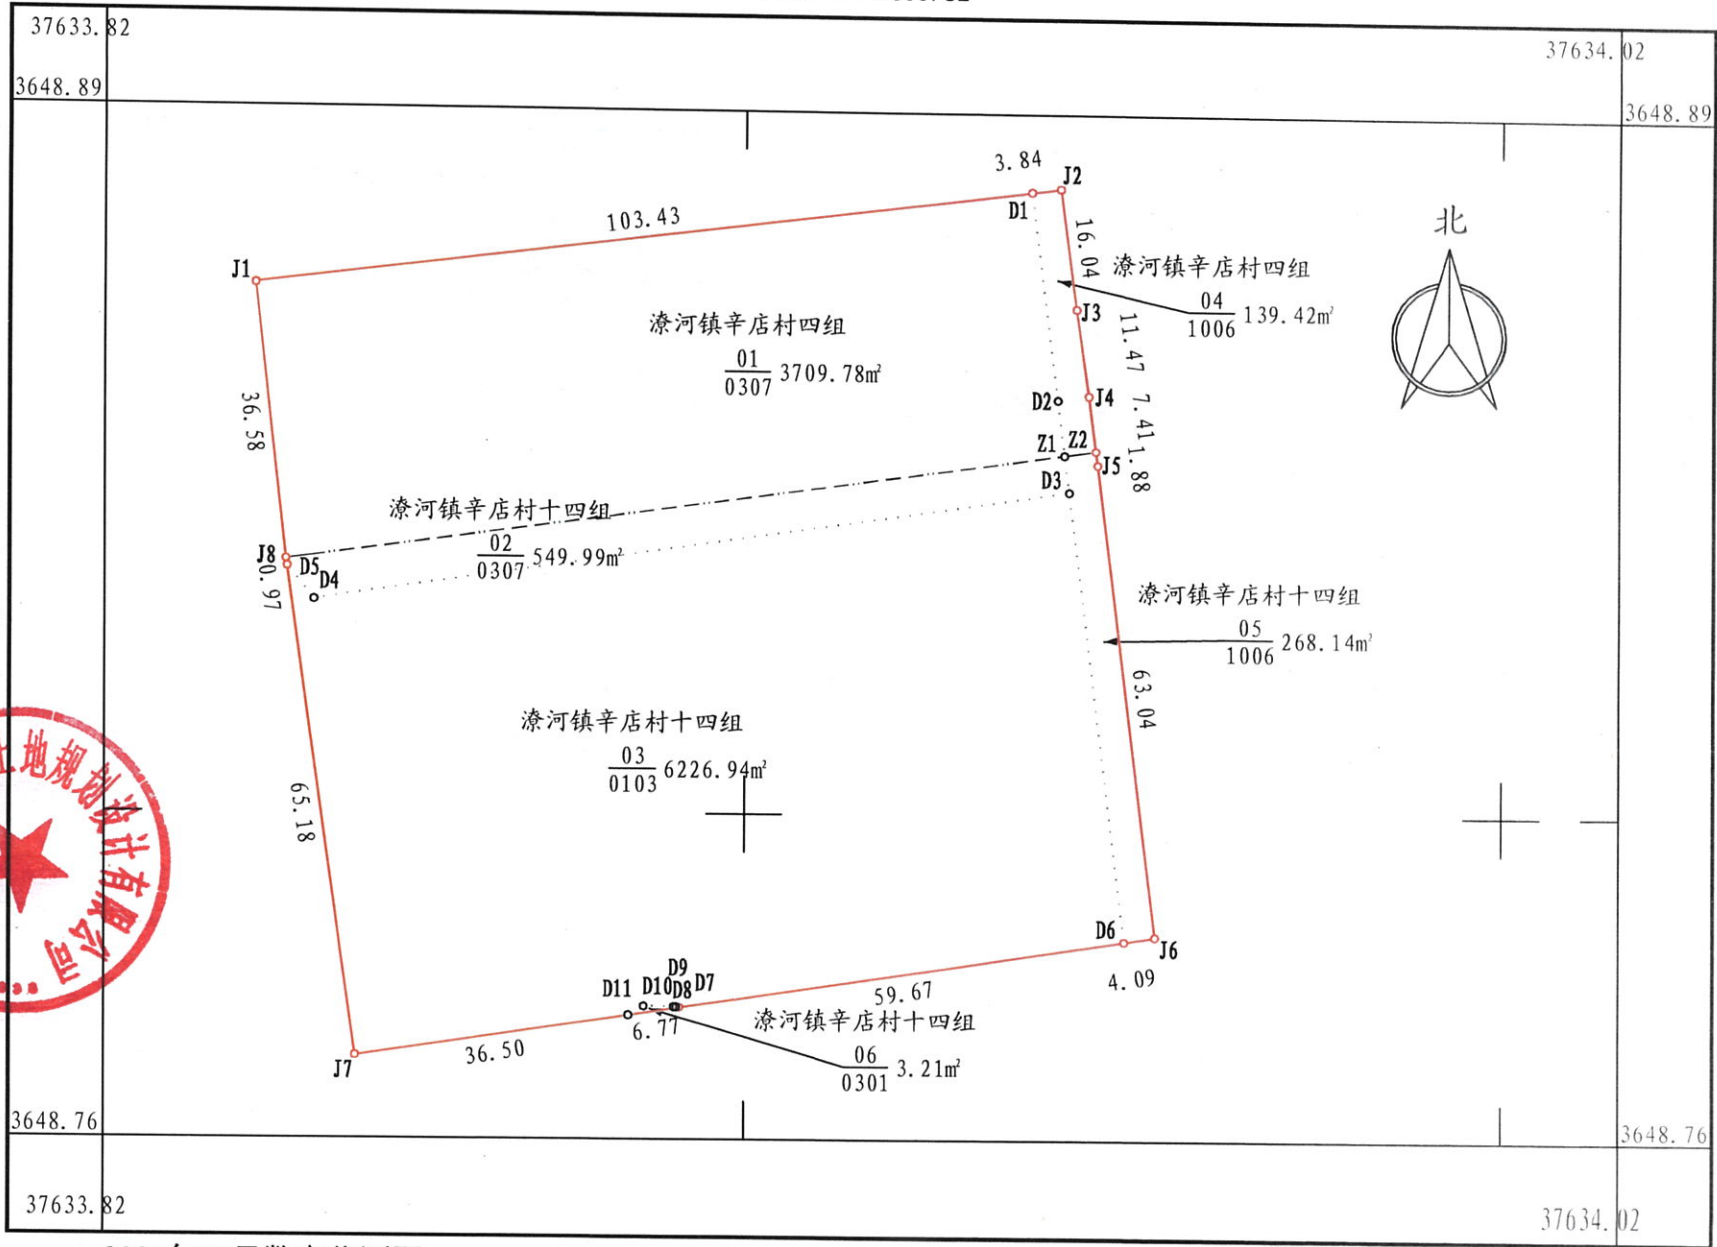

河南盛通土地规划设计有限公司



2025年10月数字化测图  
2000国家大地坐标系

1:1000

测量员: 杨林  
绘图员: 魏修杰  
检查员: 张弘楷