


# 南阳市卧龙区城市建设项目2026-01勘测定界图

图幅号: I49H141148、I49H142148

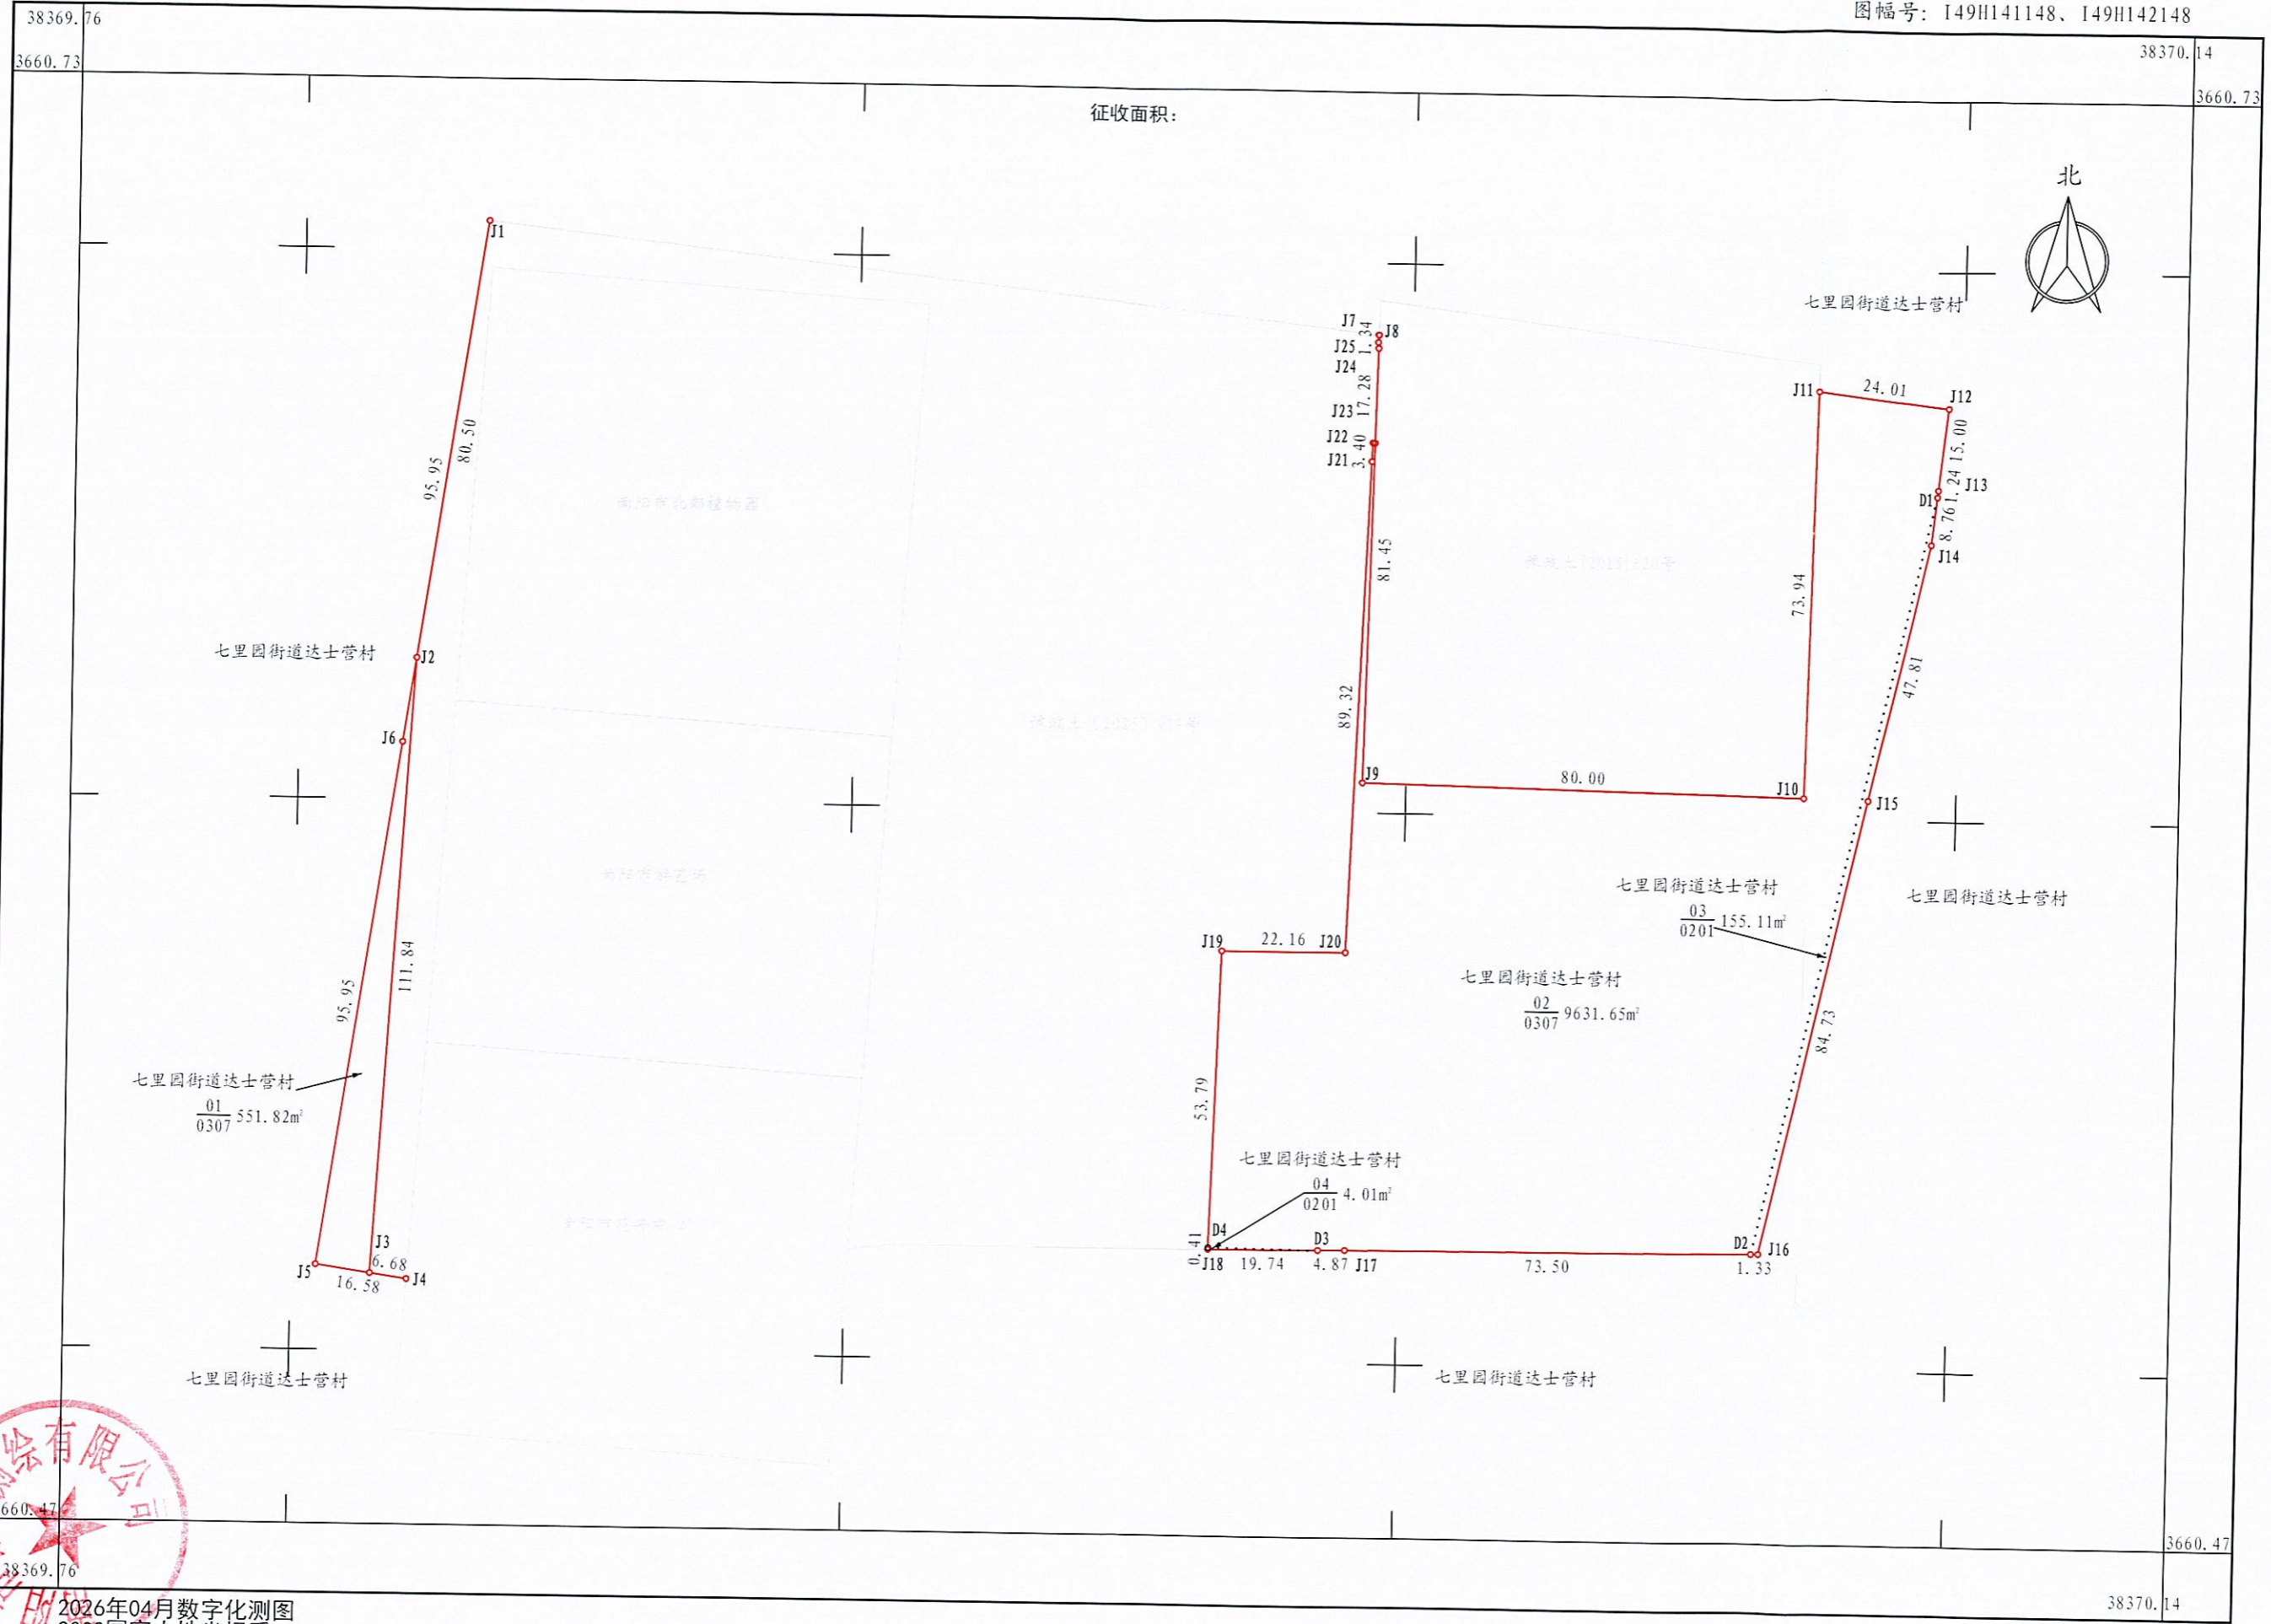

南阳市春阳测绘有限公司



2026年04月数字化测图  
2000国家大地坐标系  
1985国家高程基准  
2017年版图式计算机绘图

1:1000

测量员: 魏礼鑫  
绘图员: 宋海栋  
检查员: 朱良爽